


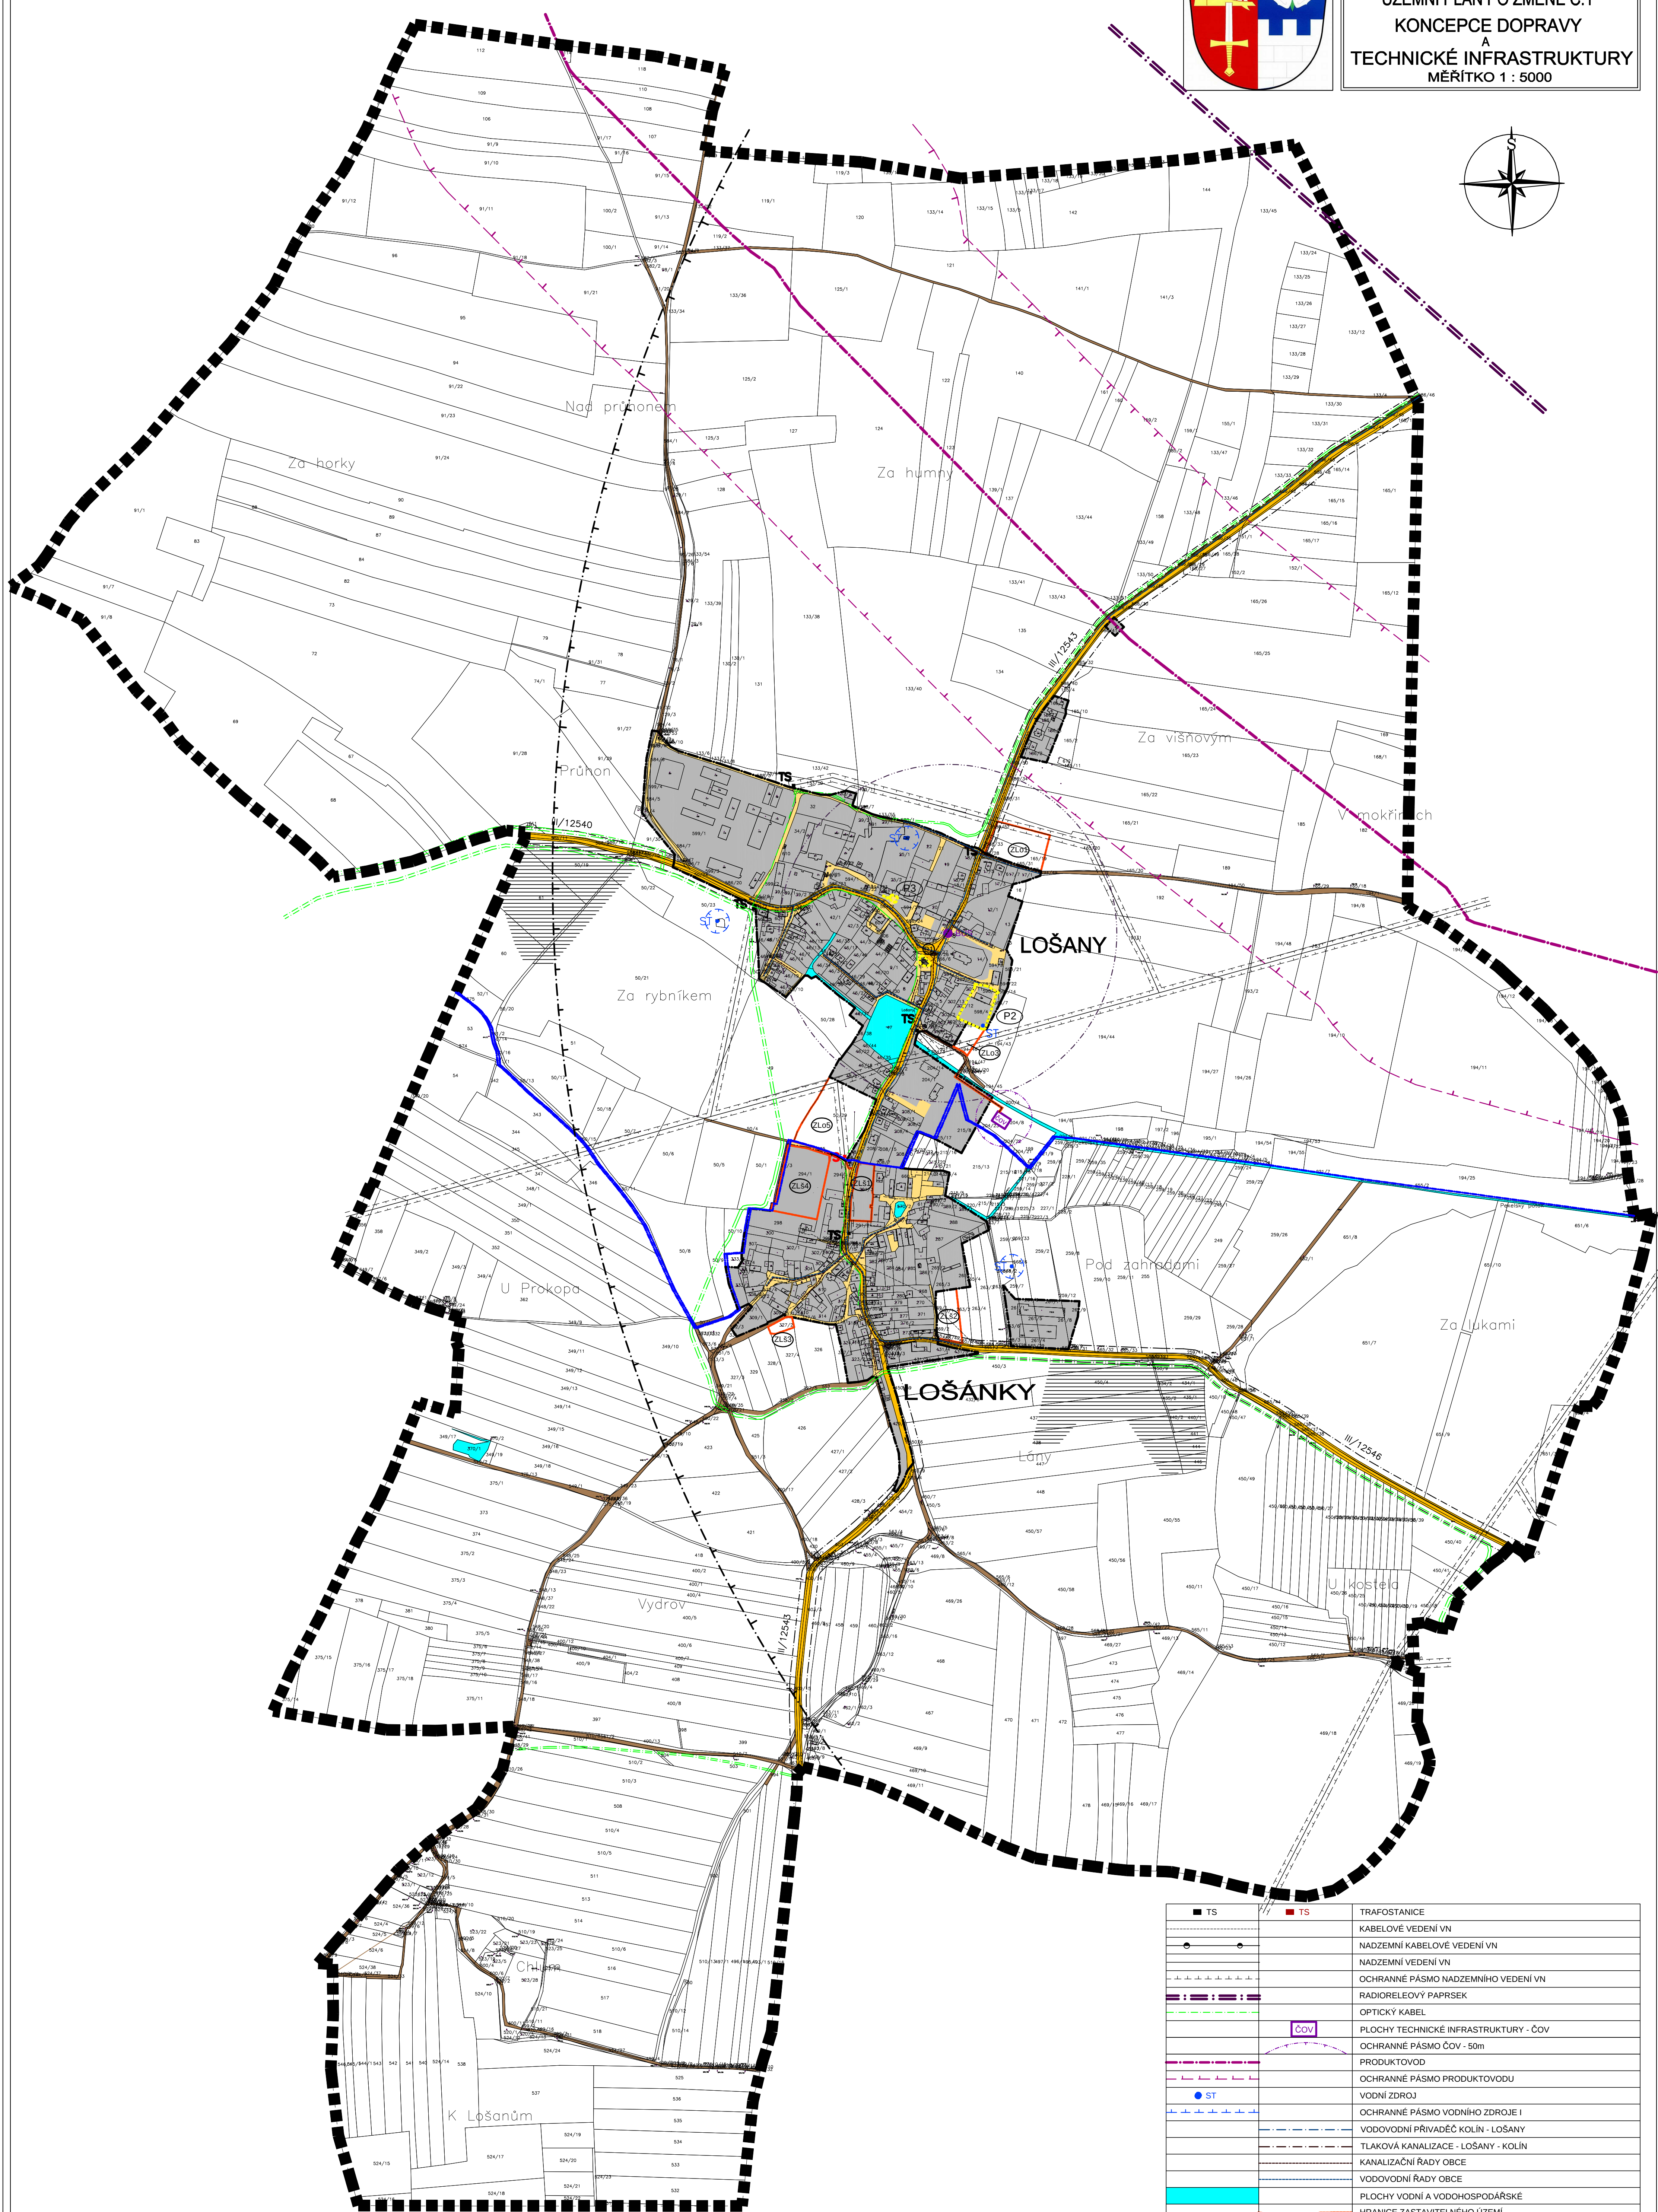

ZÁZNAM O ÚČINNOSTI ÚZEMNÍHO PLÁNU LOŠANY	
Označení správního orgánu, který územní plán vydal:	Zastupitelstvo obce Lošany
Datum nabytí účinnosti:	
Jméno a příjmení, funkce a podpis oprávněné úřední osoby poživzovatele:	Obecní úřad Lošany zastoupený starostou p. Jellinkem oprávněná úřední osoba pořizovatele Ing. Karel Fousek

LEGENDA - VÝKRES DOPRAVY A TECHNICKÉ INFRASTRUKTURY	
PLŮCHY STABILIZOVANÉ	PLŮCHY ZMĚN
	SLUŽICE NÁV. PRŮHY
	MÍSTNÍ OSLUŽNÉ KOMUNIKACE
	MÍSTNÍ ÚČELOVÉ KOMUNIKACE A CESTY
	AUTOBUSOVÁ ZASTÁVKA
	DOCHÁZKA VZDÁLENOST - AUTOBUSOVÁ ZASTÁVKA - 300m
	PARKOVIŠTĚ
	MEJELNÁ
	VODOVODNÁ PŘEKŘAŽOVKA 317m n. m. LETIŠTĚ KOLÍN
	ODCHRNANÉ PÁSMO SILNIC

LOŠANY ÚZEMNÍ PLÁN PO ZMĚNĚ Č.1		PORIZOVATEL: OBECNÍ ÚŘAD LOŠANY ZPRACOVATEL: ING. ARTHUR VOROUKALSKÁ Cajovského 7, Praha 3 Email: voroukalska@quick.cz	
oblast výtisku: KONCEPCE DOPRAVY TECHNICKÉ INFRASTRUKTURY		AUTODAZ: JINÍ PEŠTA DATUM: LEDEN 2021 MĚR: 1 : 5 000	Doplnění: 3